




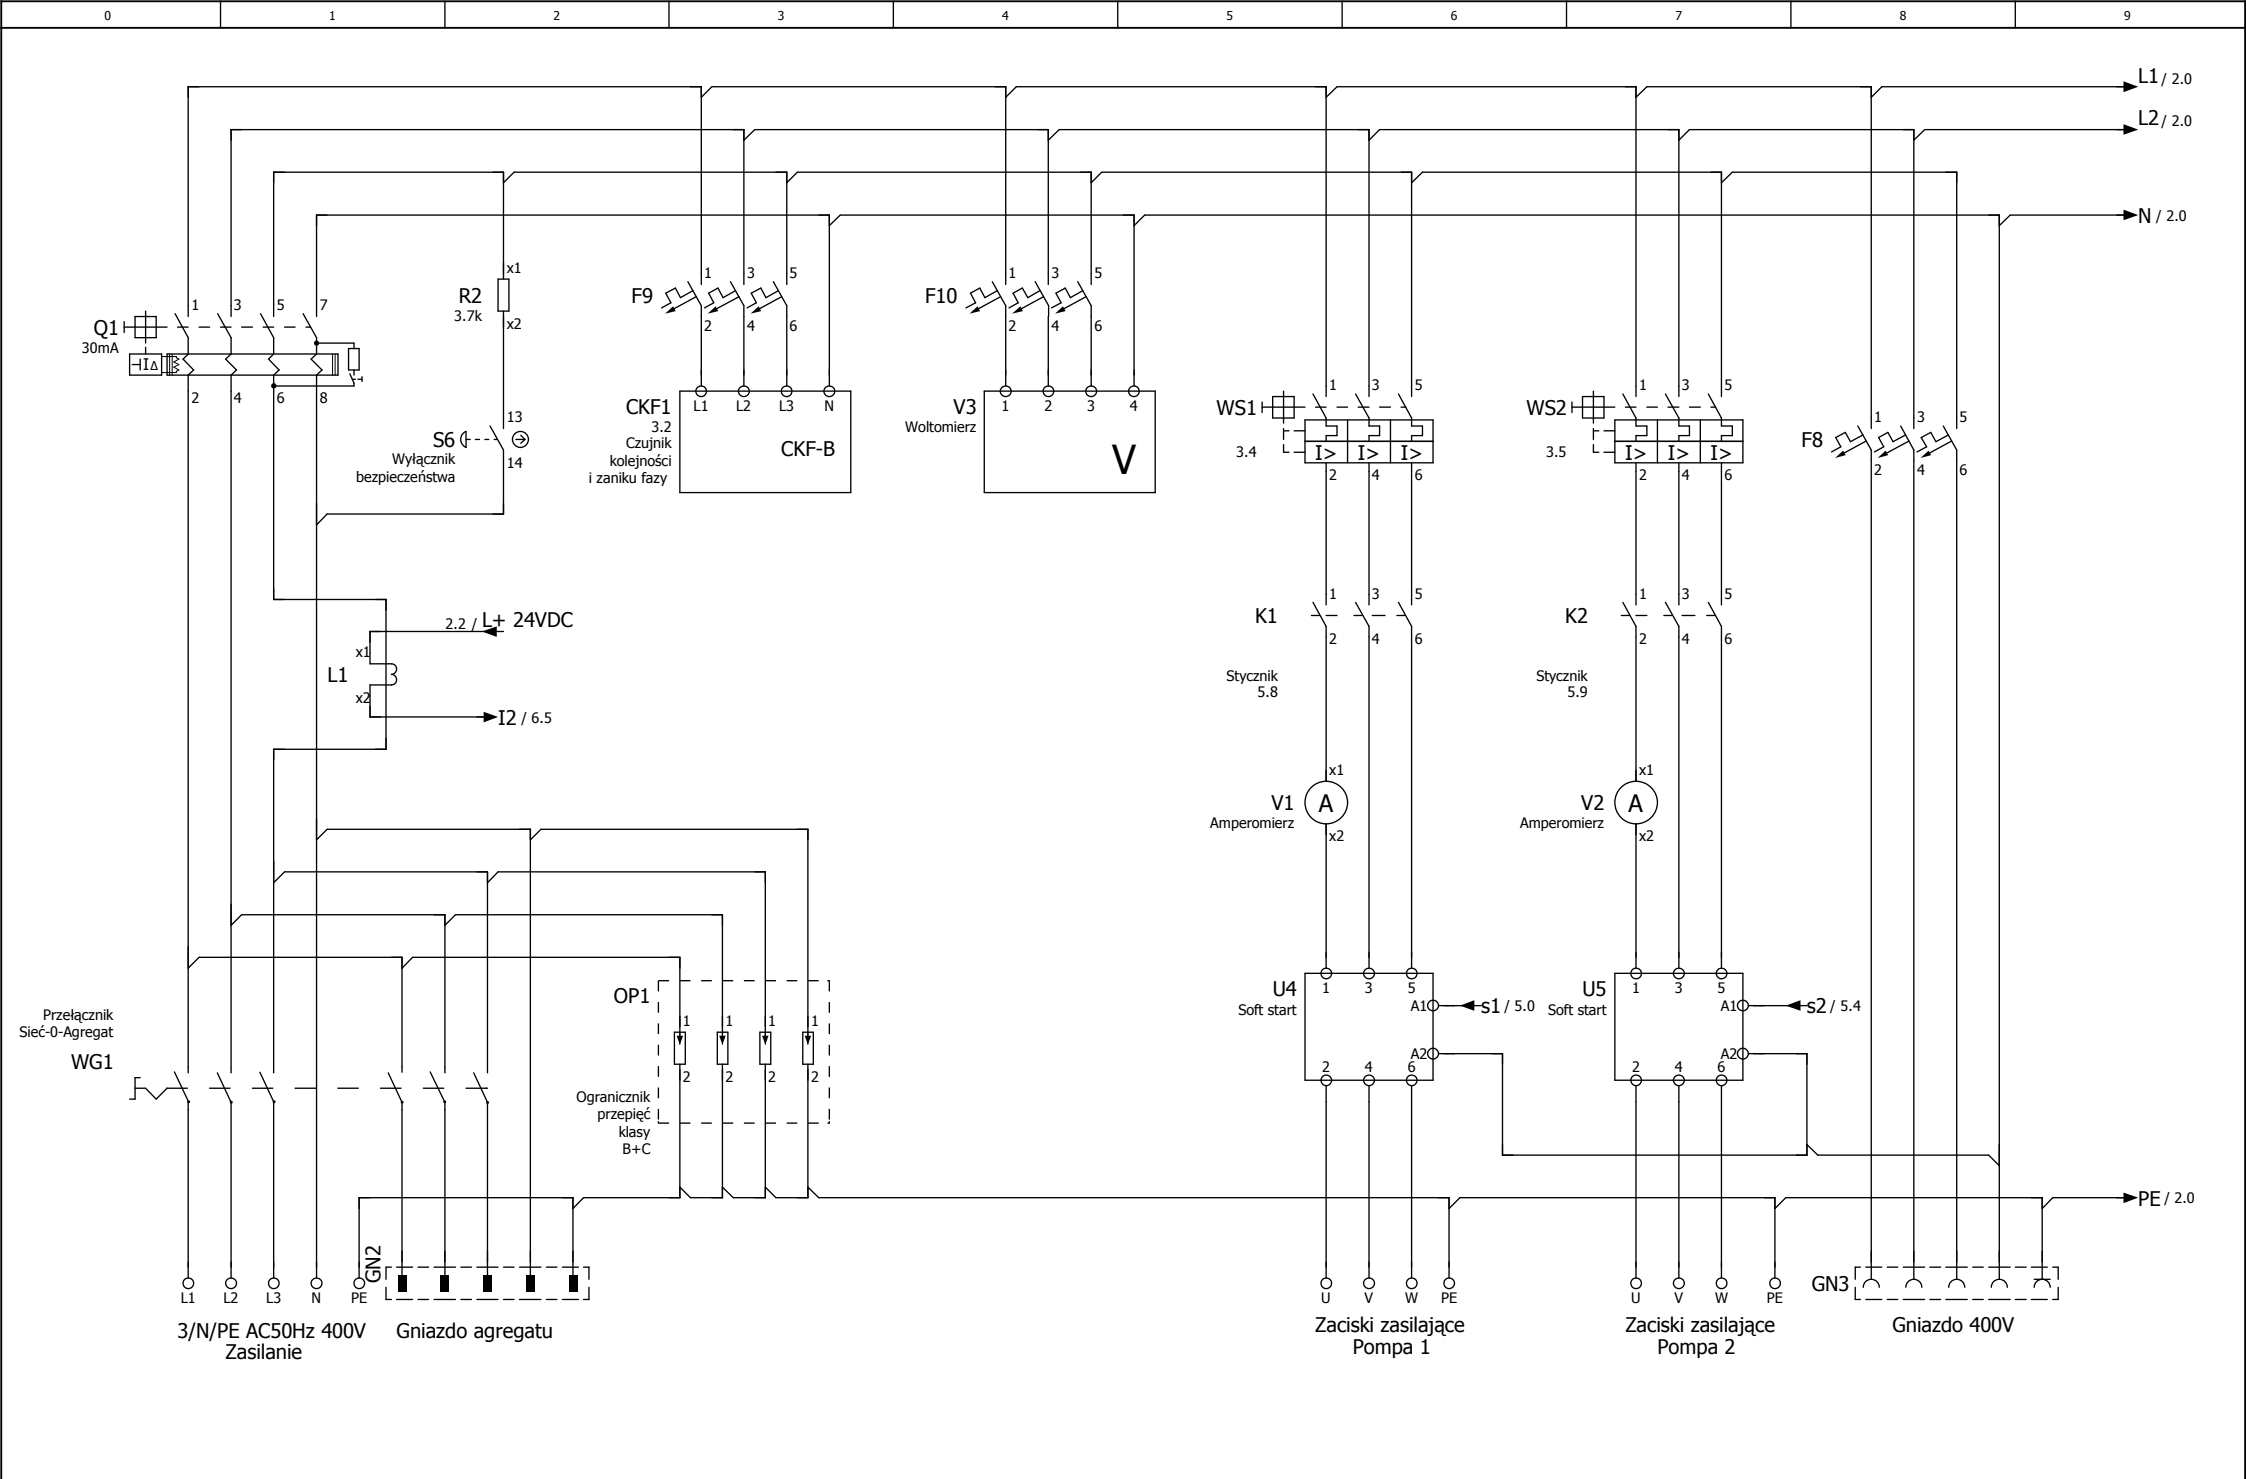

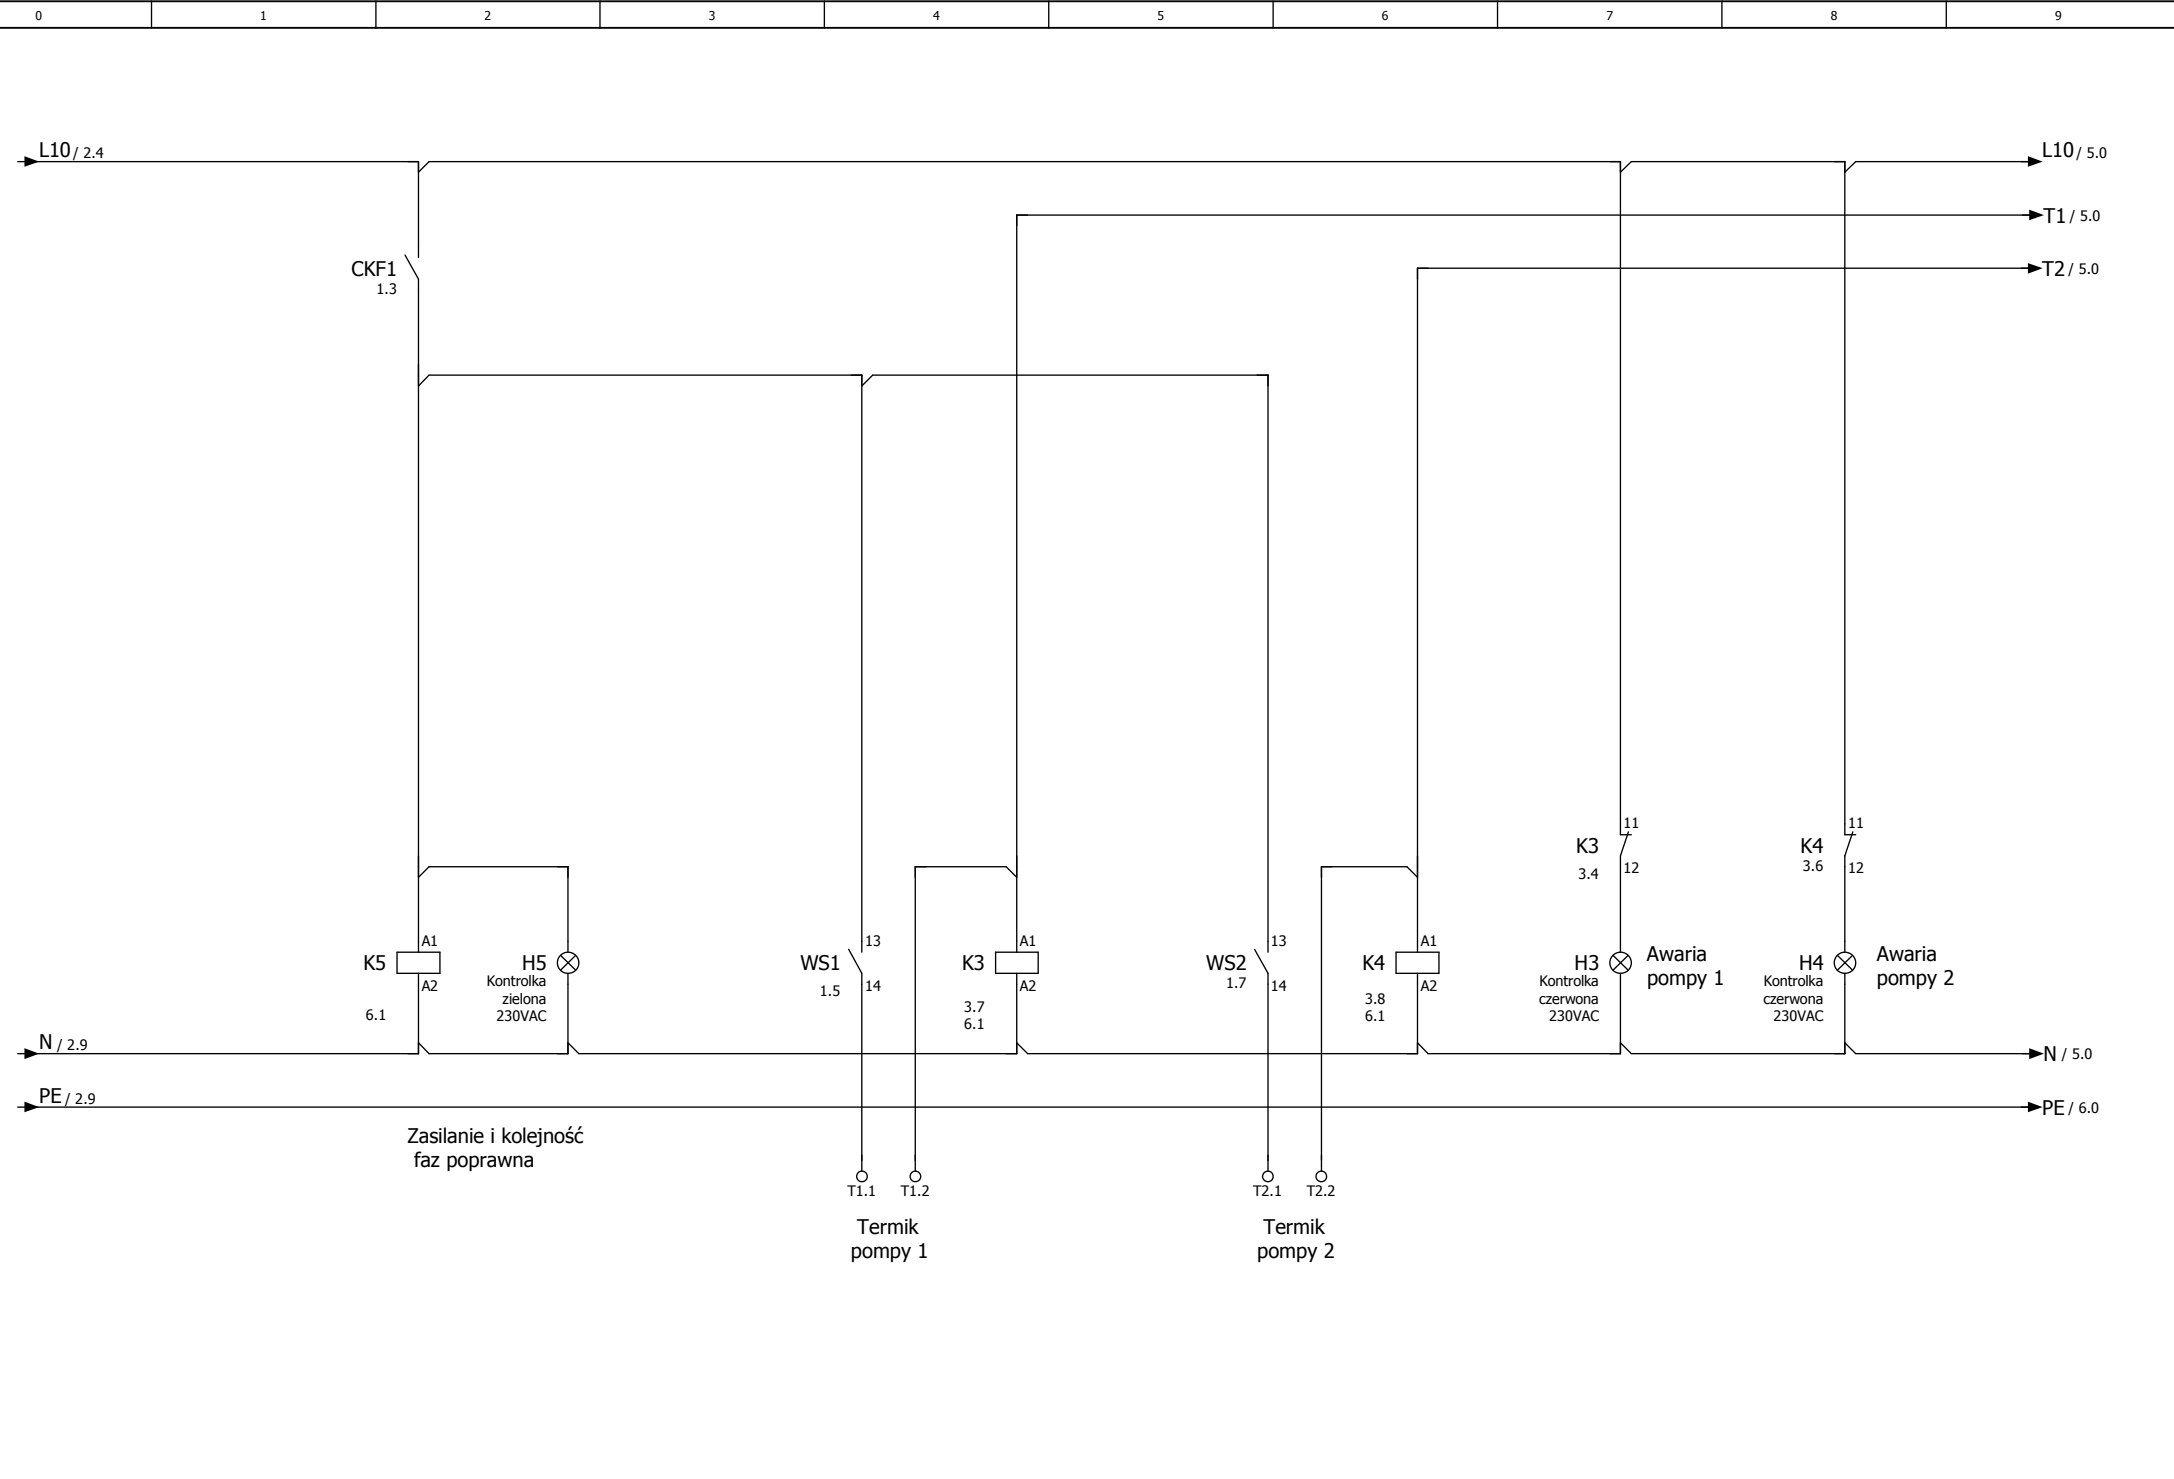


Zabezpieczenia pomp

Projekt	Przepompownia ścieków
Data	2009-12-16
Strona	3
Liczba stron	5

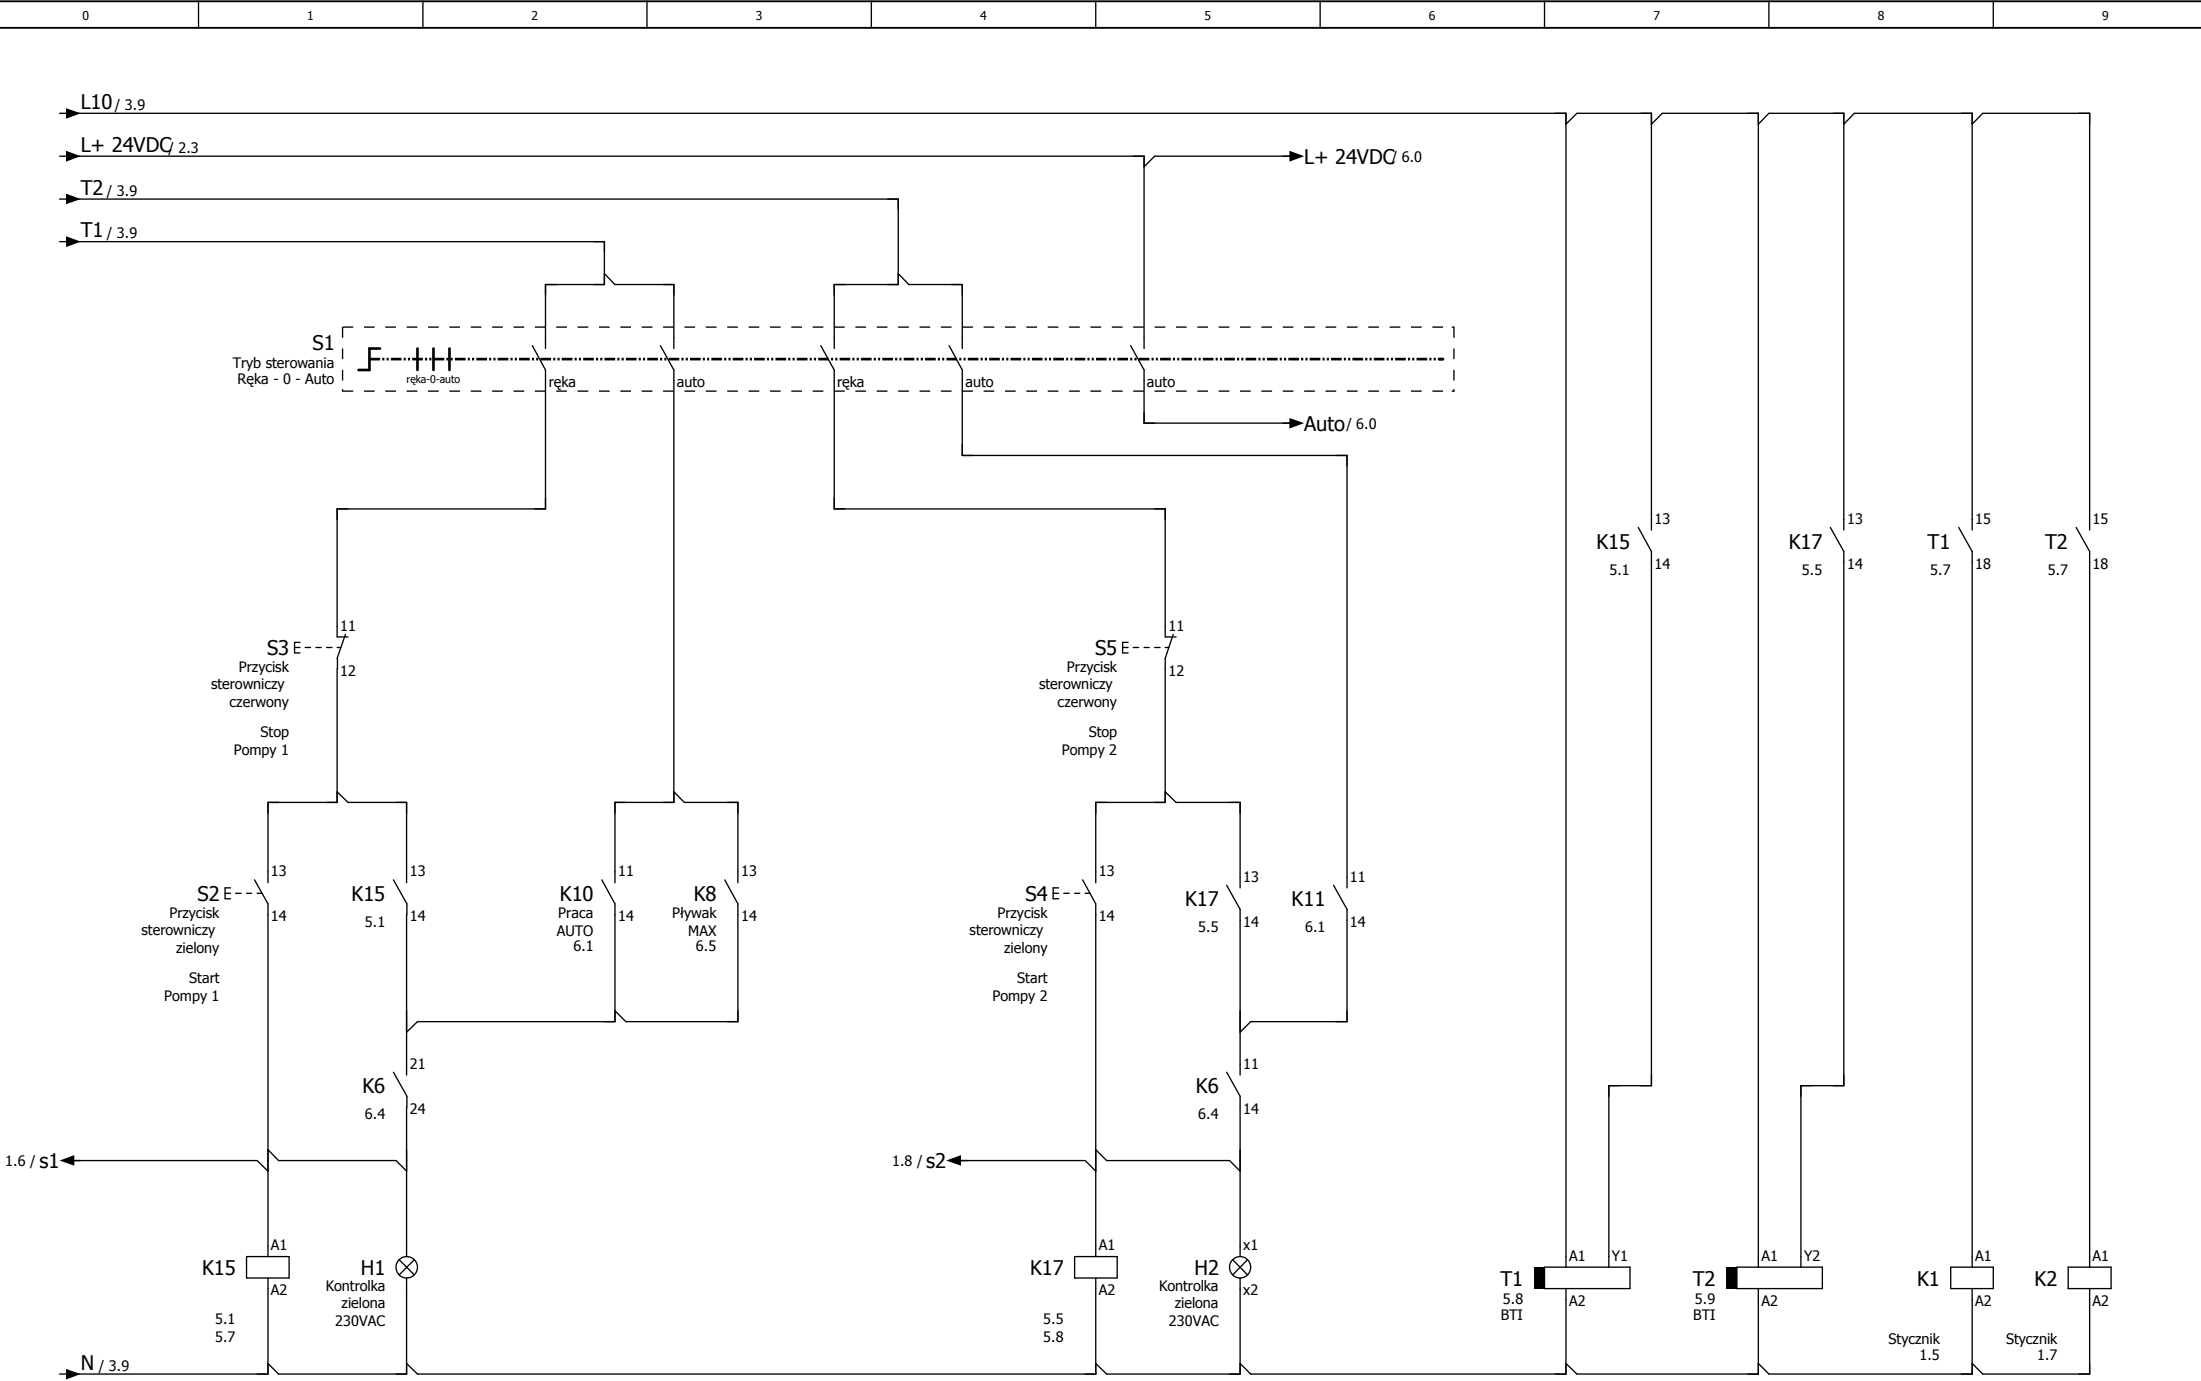

Przełącznik trybu pracy R-0-A

Projekt	Przepompownia ścieków
Data	2009-12-16
Strona	5
Liczba stron	5

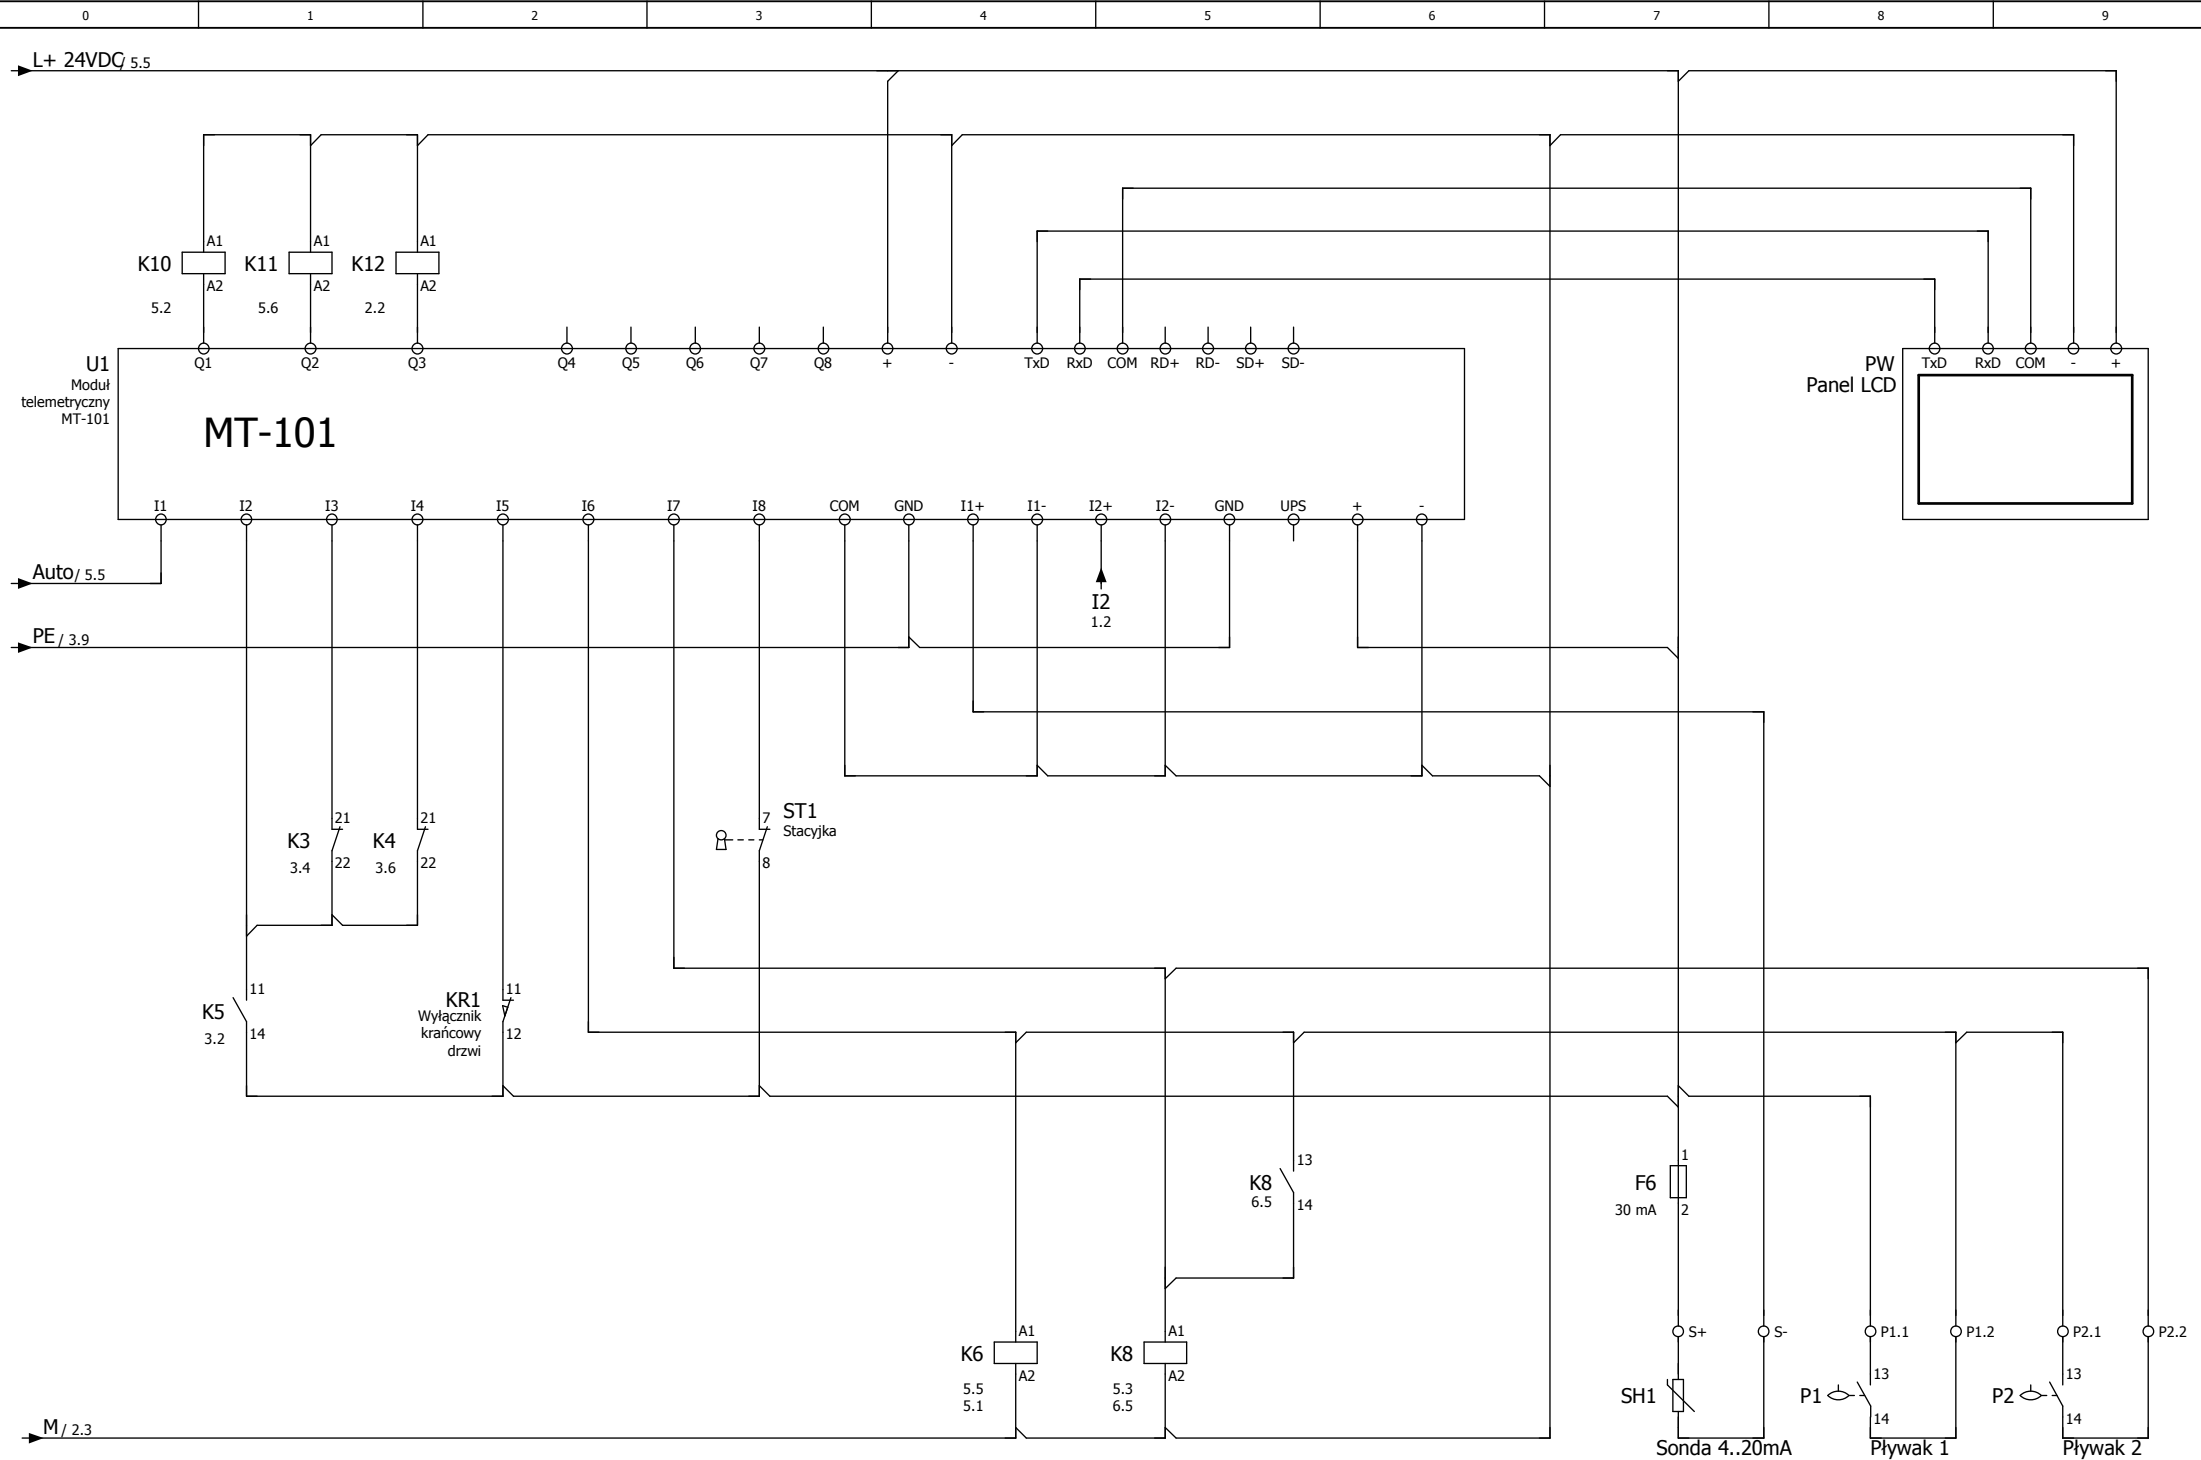

Sterownik

Projekt	Przepompownia ścieków
Data	2009-12-16
Strona	6
Liczba stron	5