



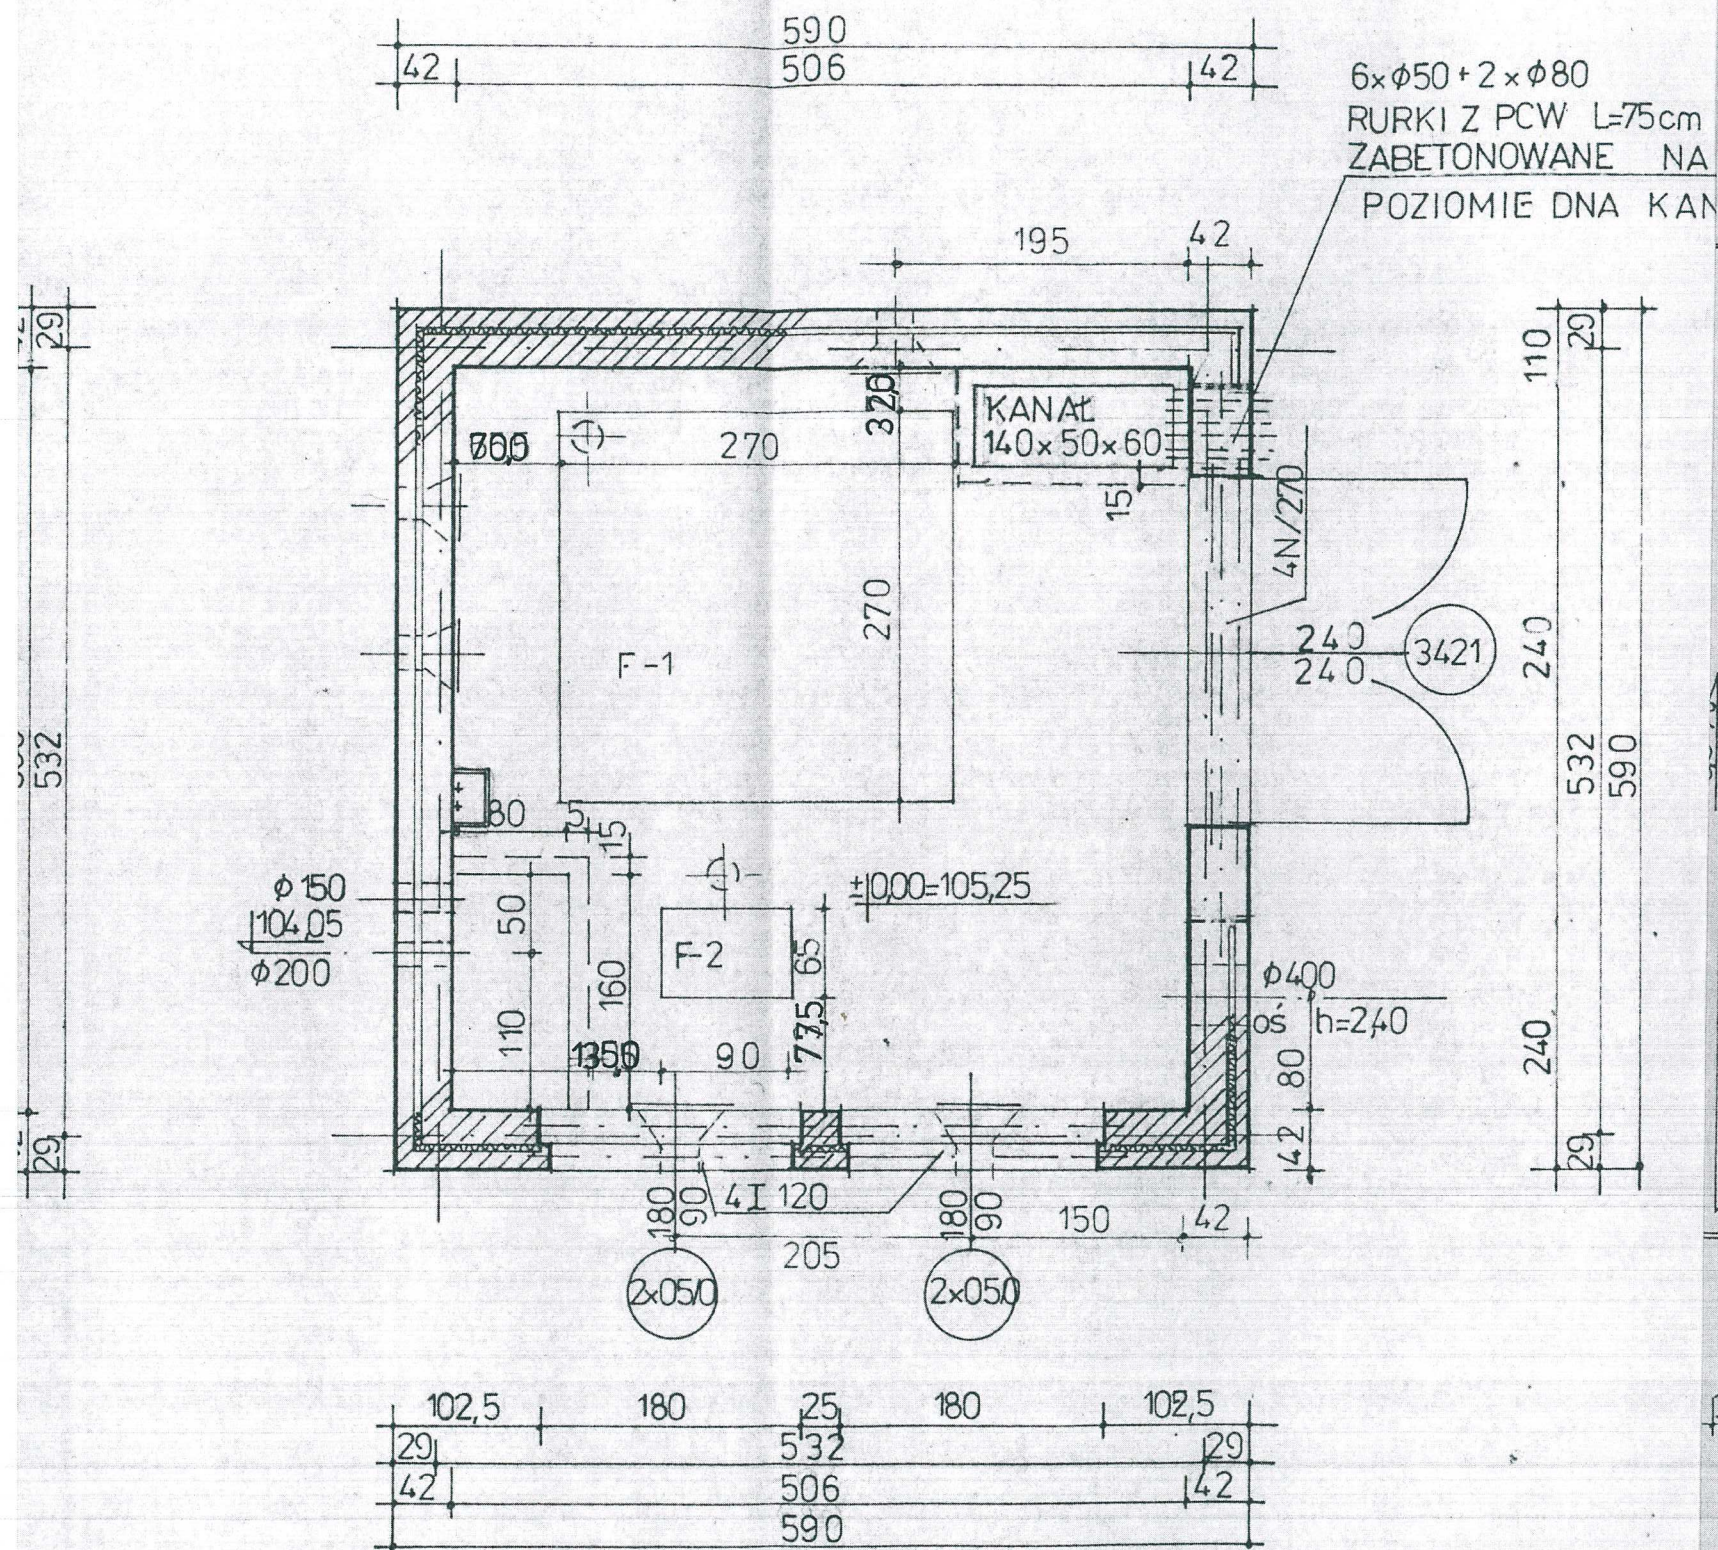

RZUT PRZYZIEMIA 1:50

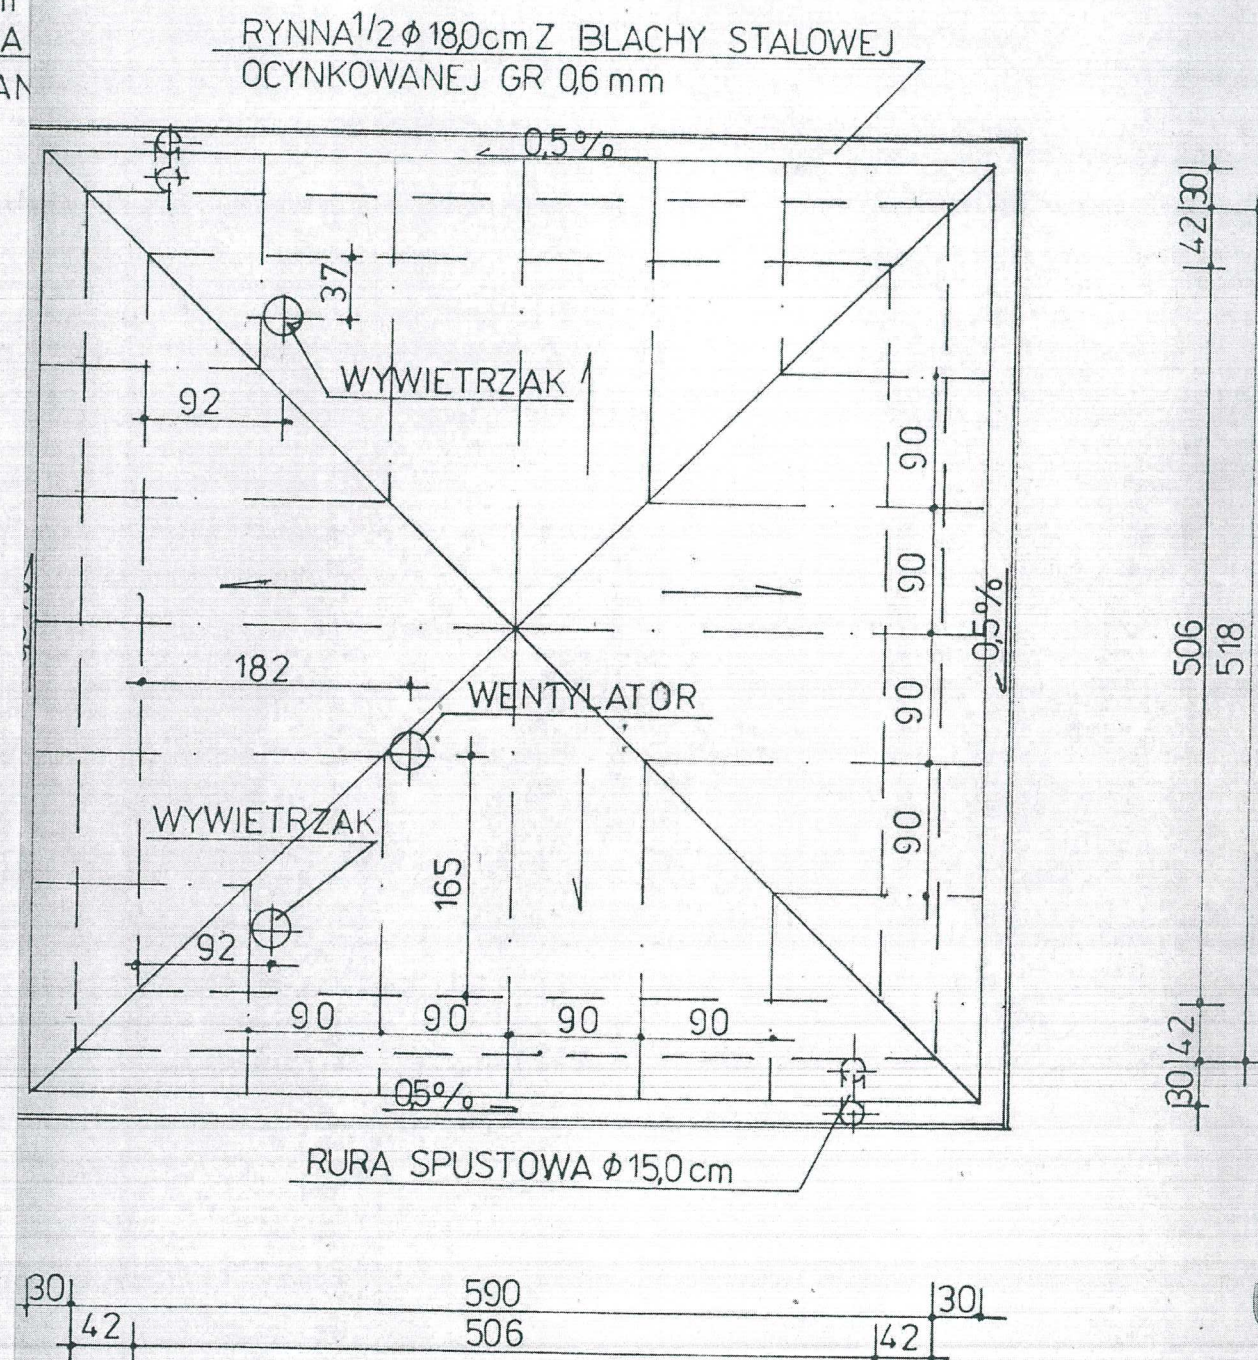

RZUT DACHU 1:50