Gm. CIESZKÓW

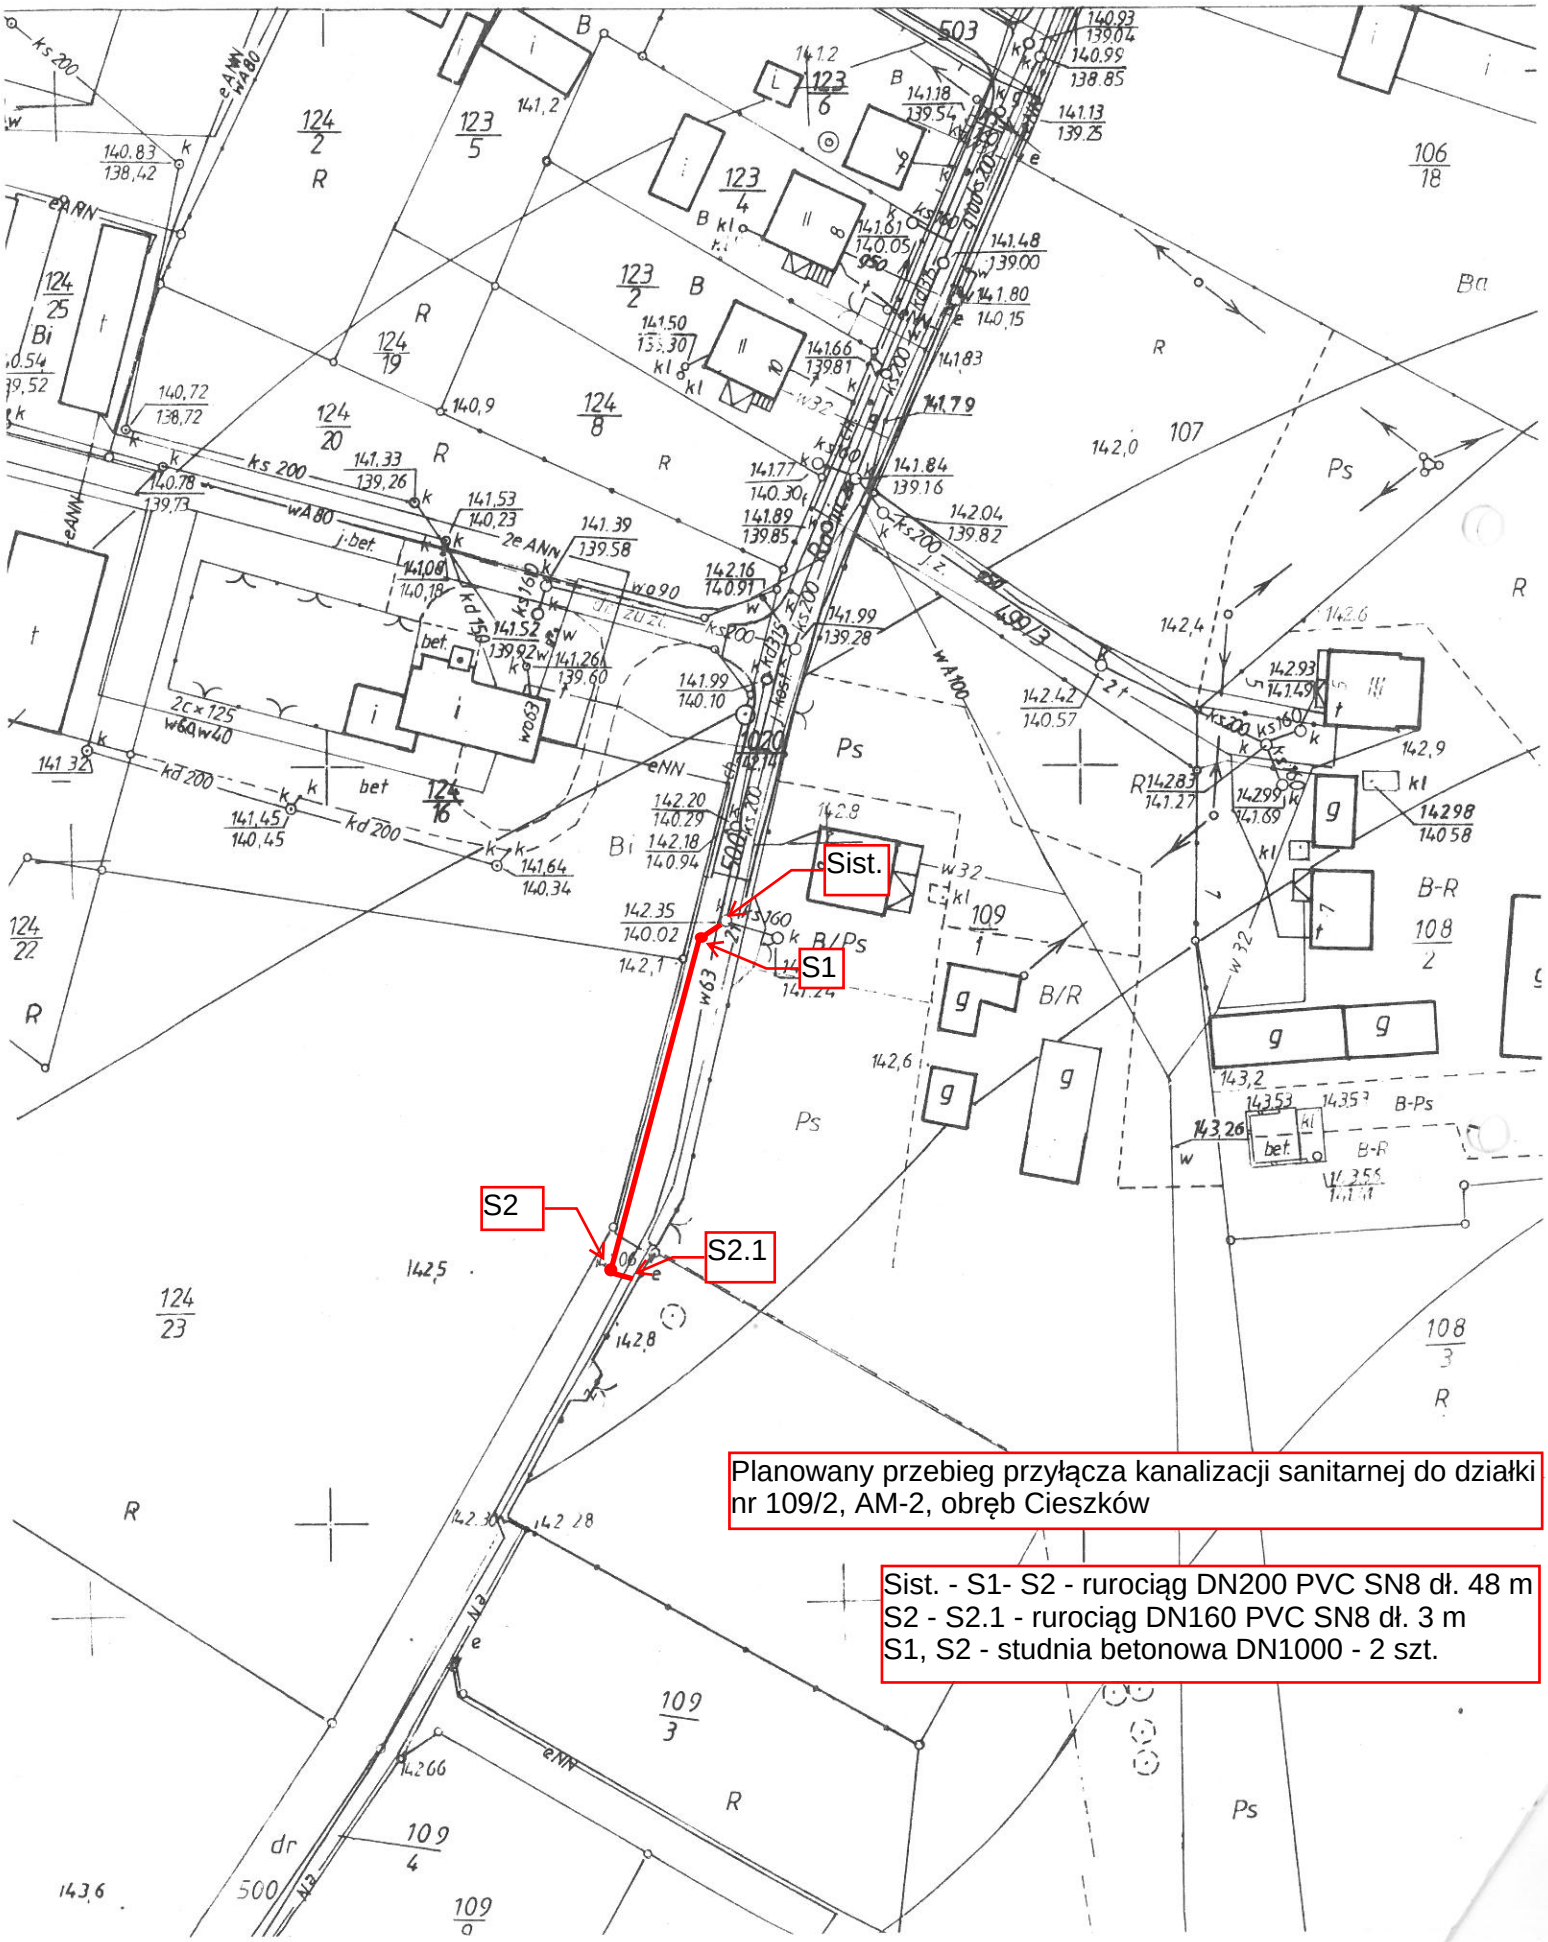

Planowany przebieg przyłącza kanalizacji sanitarnej do działki nr 109/2, AM-2, obręb Cieszków

Sist. - S1- S2 - rurociąg DN200 PVC SN8 dł. 48 m
S2 - S2.1 - rurociąg DN160 PVC SN8 dł. 3 m
S1, S2 - studnia betonowa DN1000 - 2 szt.