

MAPA DO CELÓW PROJEKTOWYCH
 SKALA 1: 500
 Sekcja mapy 6.160.15.17.4.4; 6.160.15.18.3.3


Identyfikator i nazwa jednostki ewidencyjnej:
 021301_2, Cieszków
 Identyfikator i nazwa obrębu ewidencyjnego :
 021301_2, 0003 Cieszków
 Układ współrzędnych prostokątnych płaskich PL-2000/18
 Układ wysokości: PL-KRON86-NH
 Mapę sporządził: Bogdan Laszuk
 Świadectwo nadania uprawnień zawodowych nr 12409
 Data opracowania mapy 05.09.2017

Nie badano księgi wieczystej pod kątem obciążenia służebnościami gruntowymi

 oznaczenie granic obszaru
 będącego przedmiotem aktualizacji

Nazwa podmiotu wykonującego mapę

Imię i nazwisko sporządzającego mapę

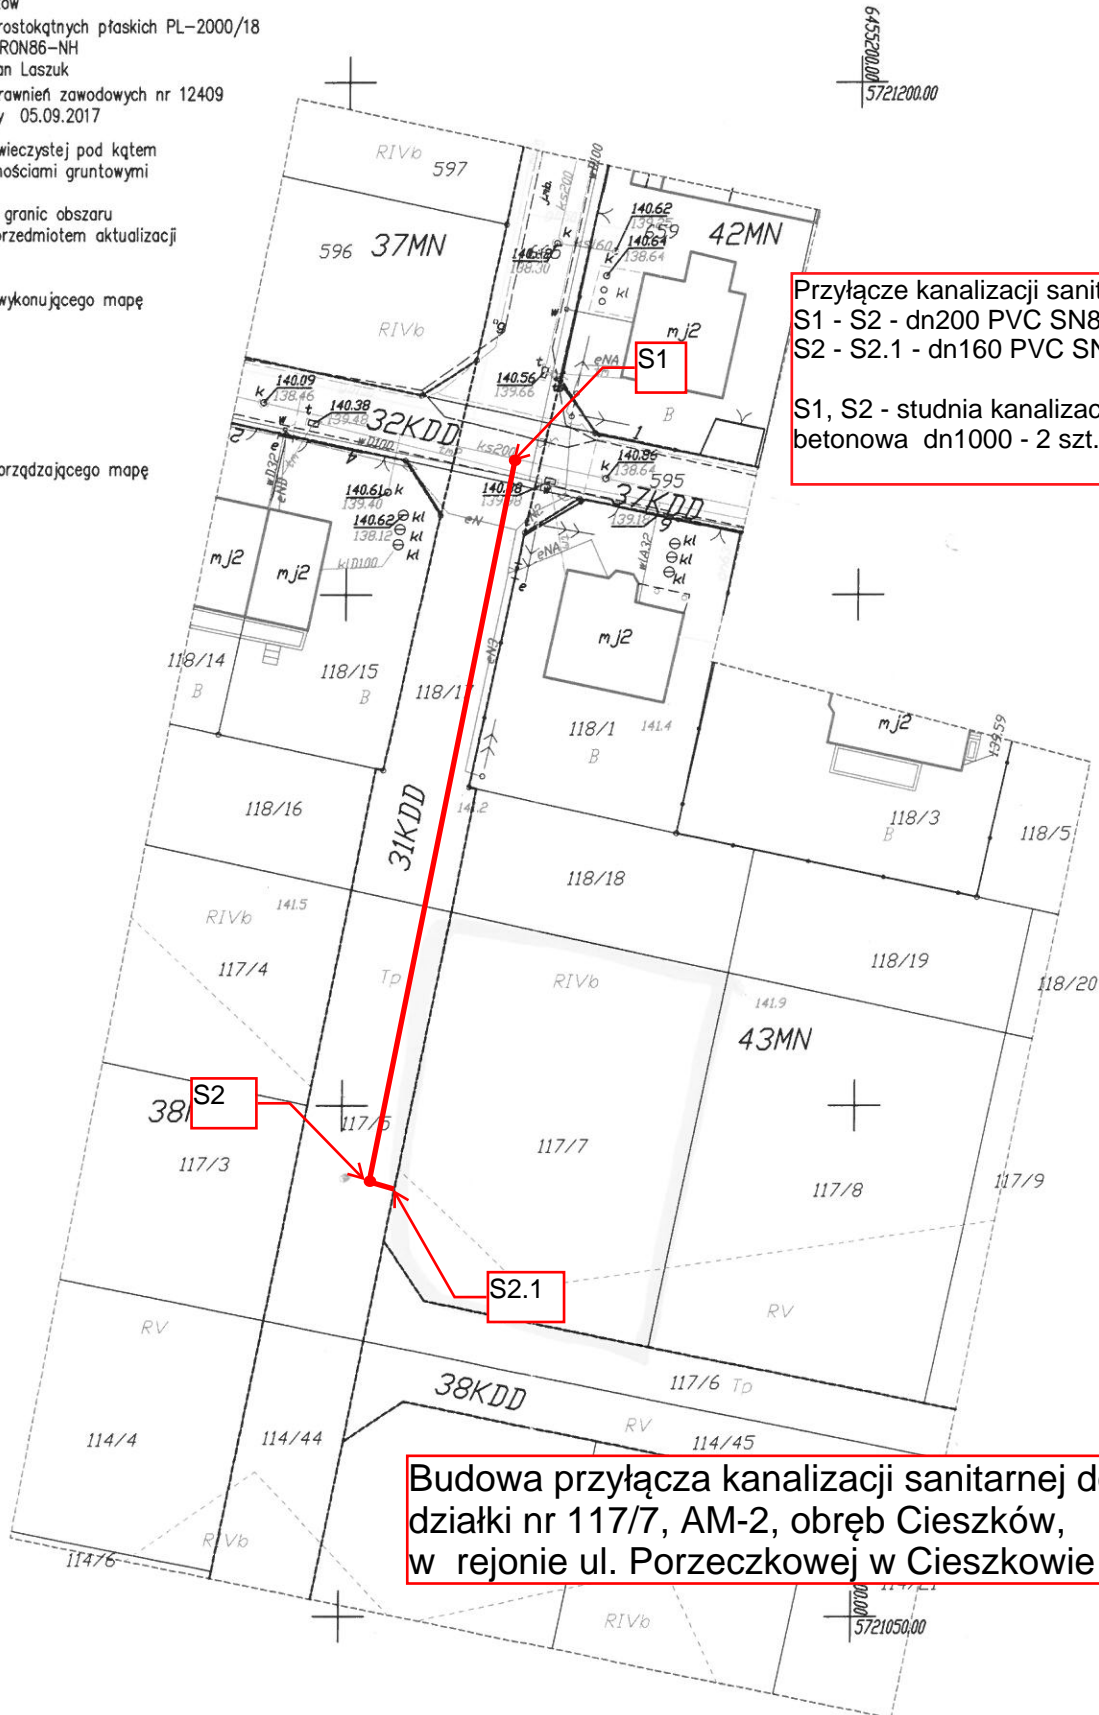

Przyłącze kanalizacji sanitarnej
 S1 - S2 - dn200 PVC SN8 - 48,5m
 S2 - S2.1 - dn160 PVC SN8 - 1,5m

S1, S2 - studnia kanalizacyjna
 betonowa dn1000 - 2 szt.

Budowa przyłącza kanalizacji sanitarnej do
 działki nr 117/7, AM-2, obręb Cieszków,
 w rejonie ul. Porzeczkowej w Cieszkowie