

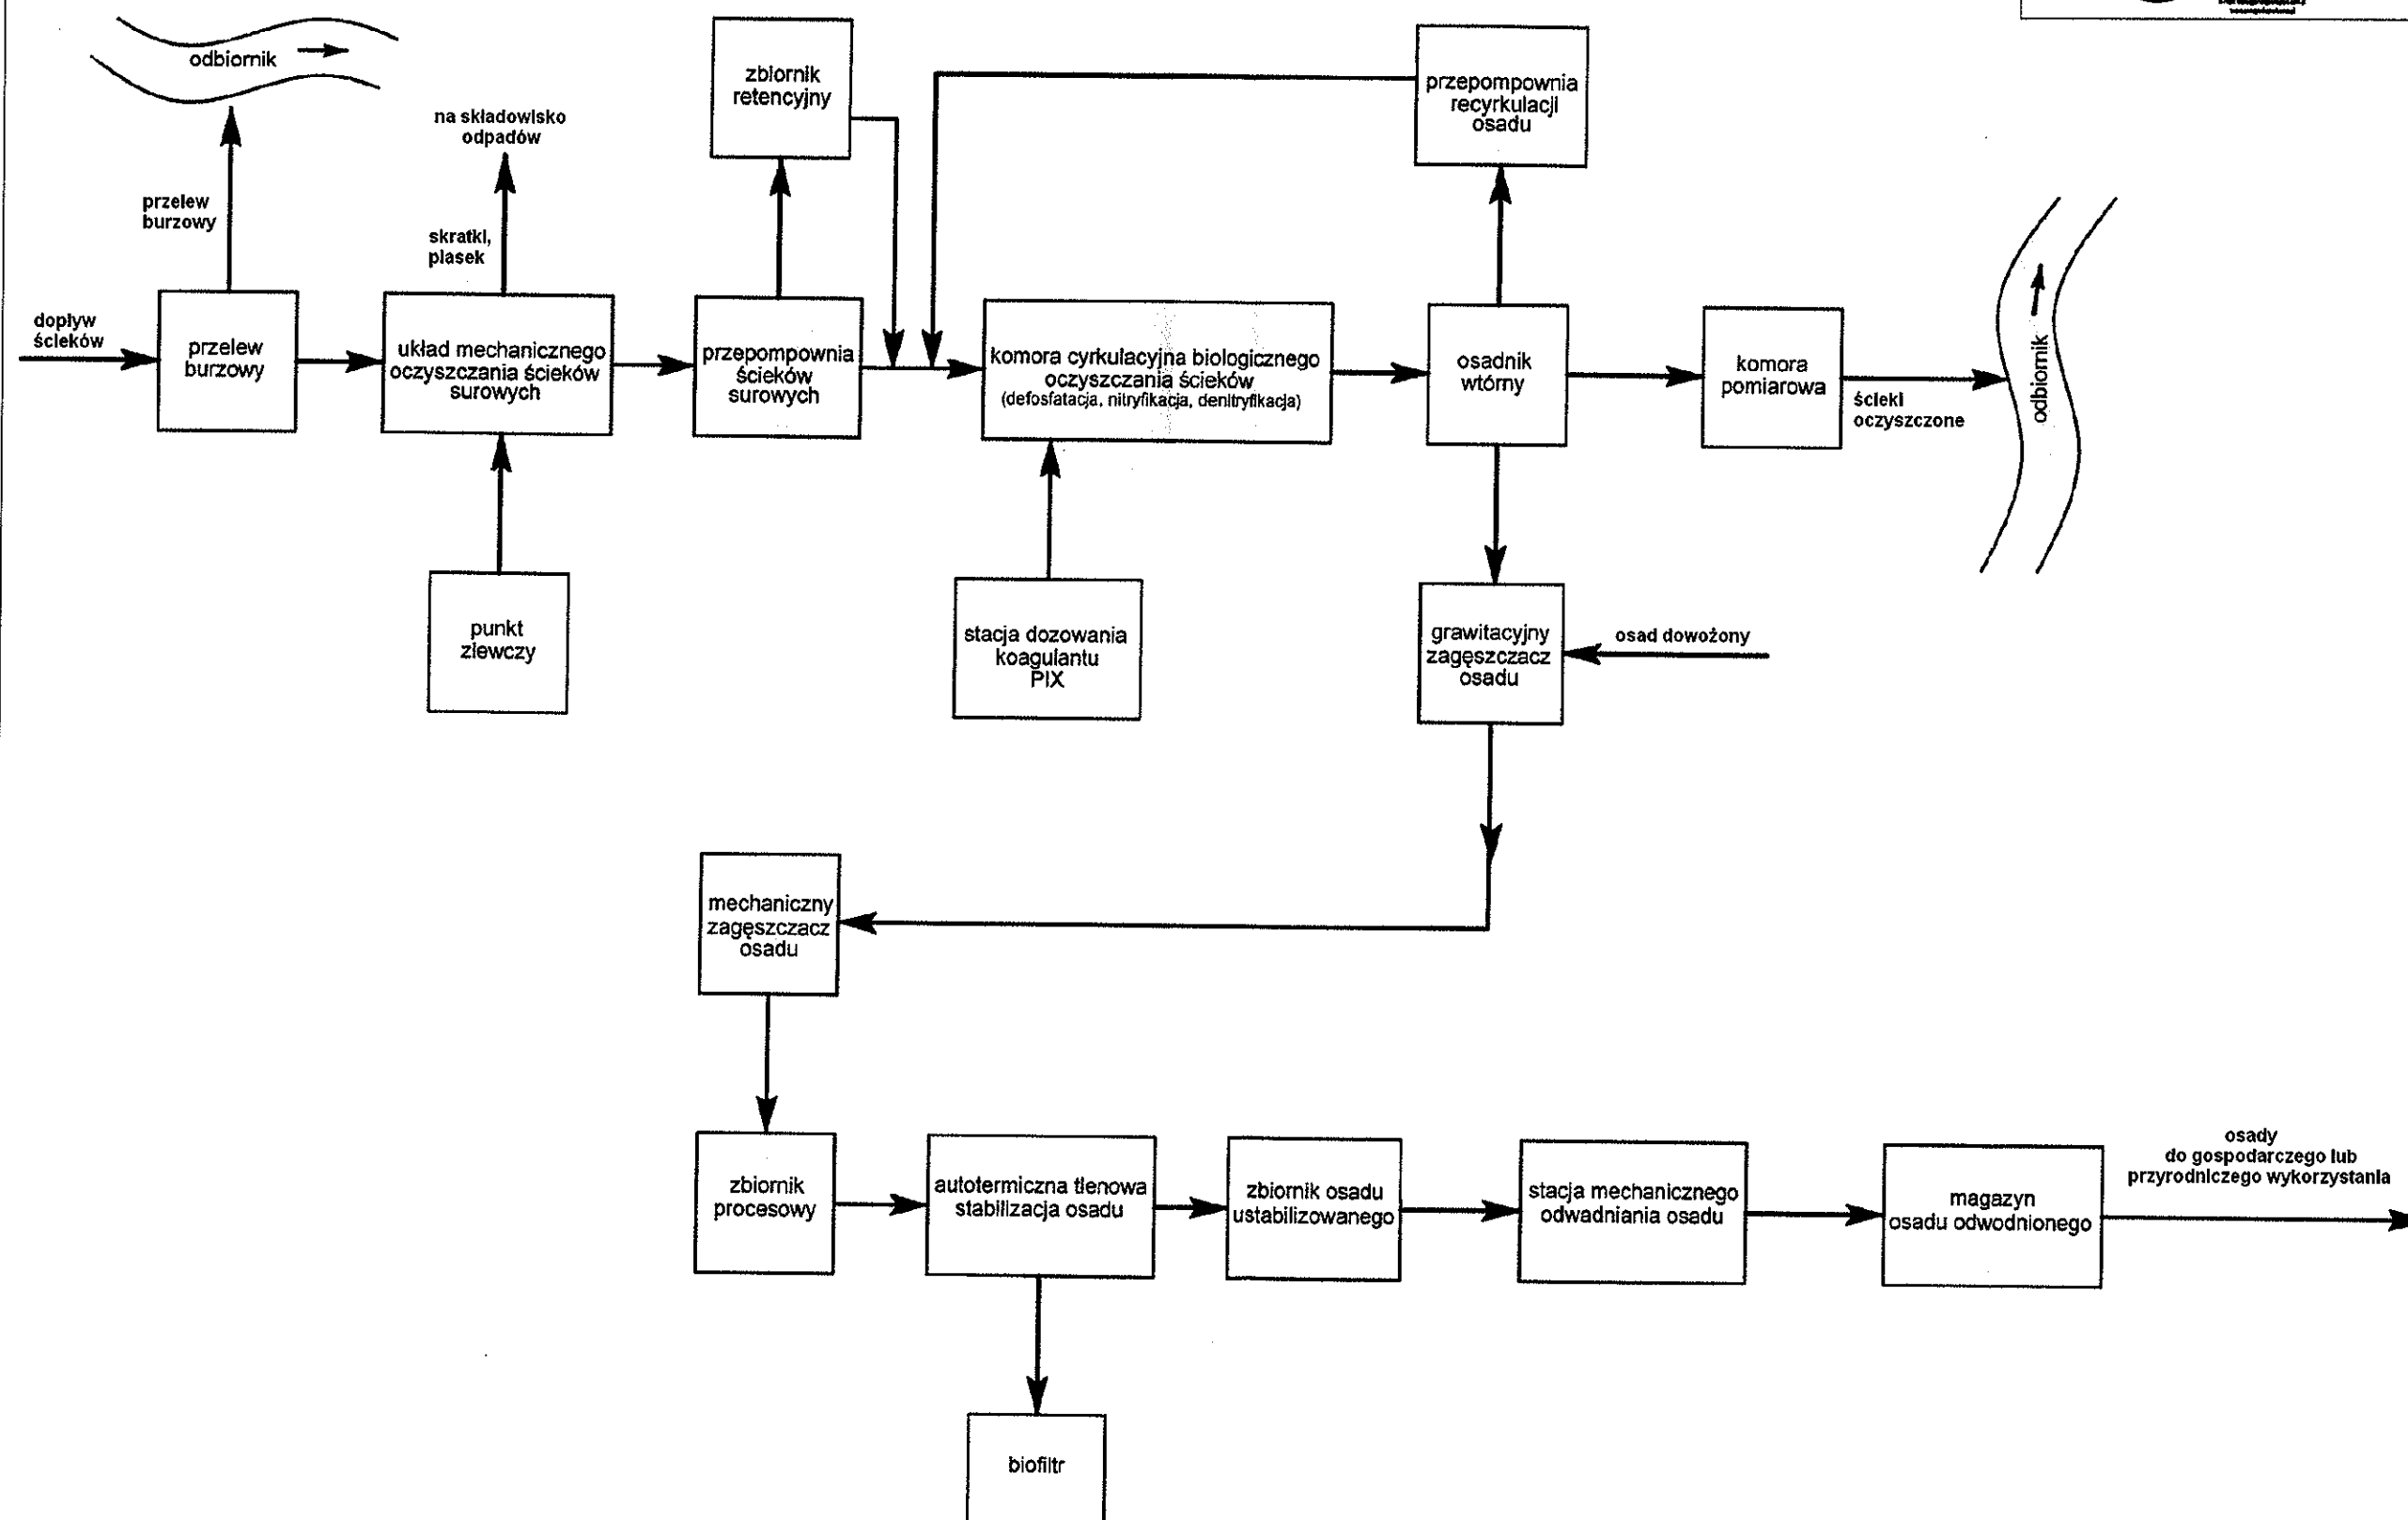


Schemat technologiczny dla OŚ w Miliczu

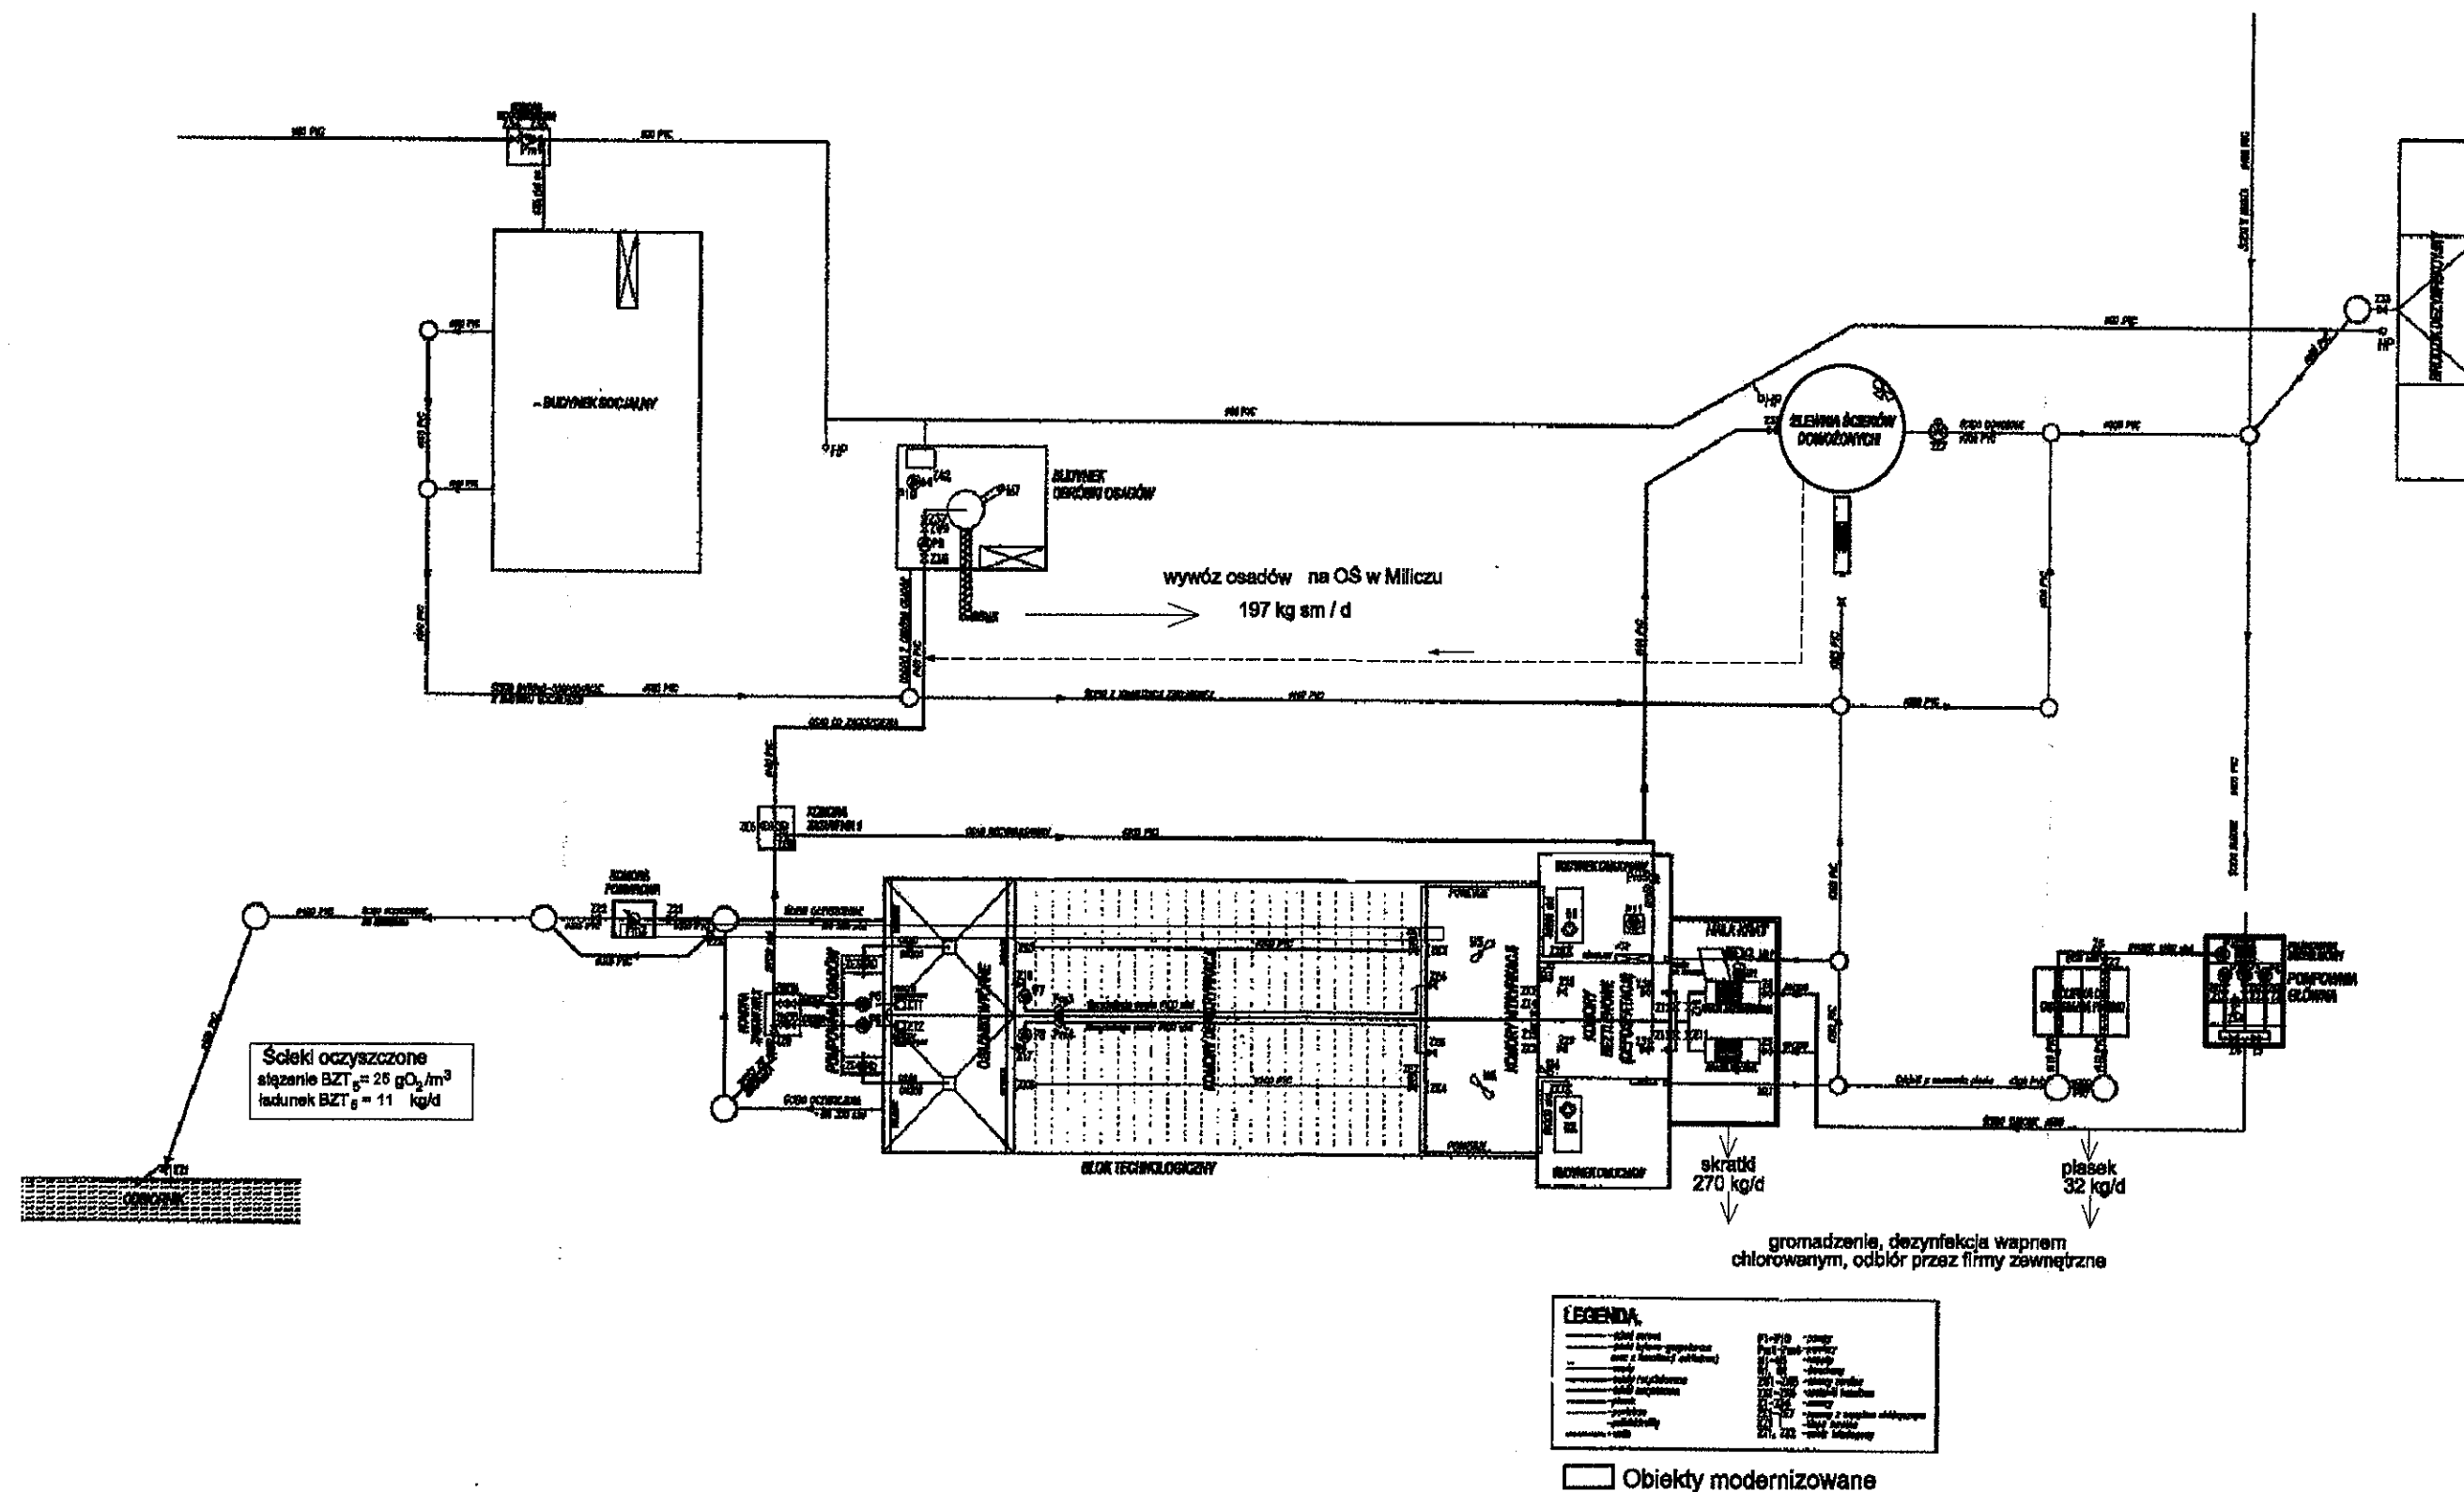

Schemat technologiczny - zakres modernizacji				Nr zgłoszenia	
Oczyszczalnia Ścieków Sułów				11-1	
	Imię i Nazwisko	Data	Stanowisko	Podpis	
WYKONAWCA PRAC	mgr inż. Grzegorz Lichaj	luty 2007r.			
OPŁACENIA	mgr inż. Katarzyna Ślusarska	luty 2007r.			
PROJEKTANT	mgr inż. Jacek Andrzejewski	luty 2007r.	Adm. Bud. ił. WPP-2000-Upr.2007		
SPRAWOZD.	mgr inż. Artur Lichaj	luty 2007r.	Upr. Bud. ił. nr. 1555/00		

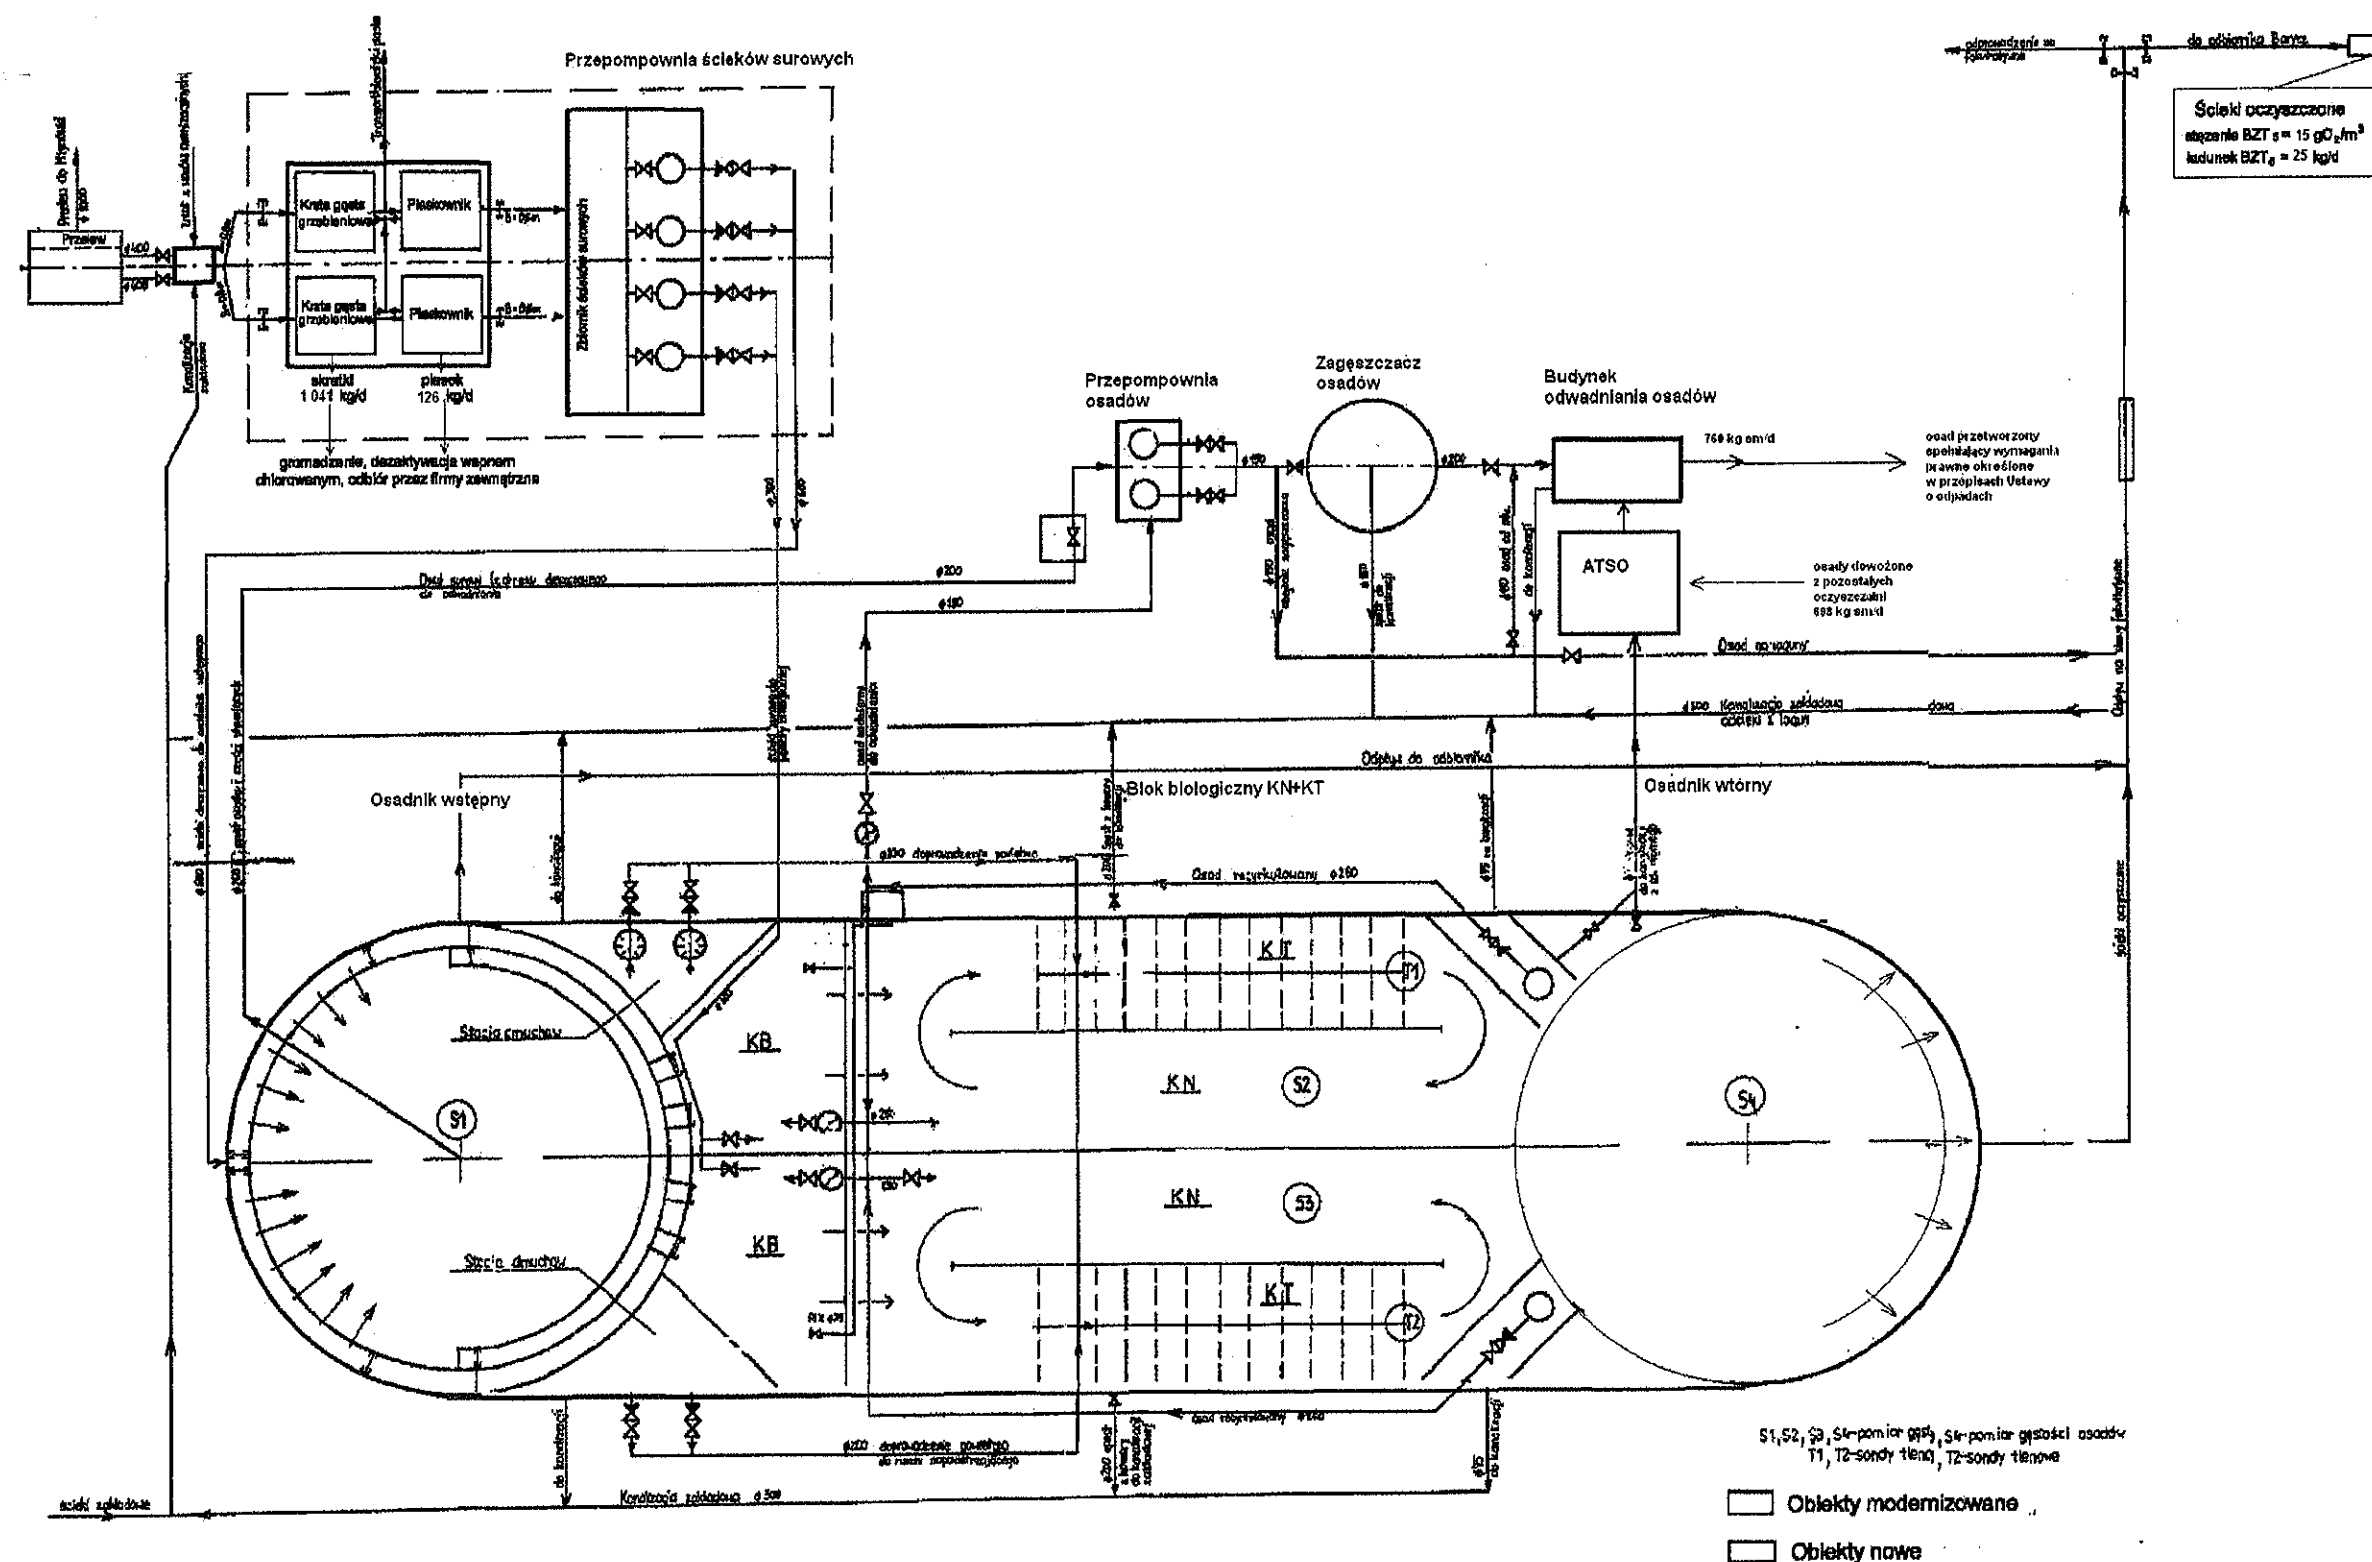

[illegible]

Schemat technologiczny - modernizacja OŚ w Żmigrodzie

Ścieki oczyszczone


▨ Obiekty modernizowane
▨ Obiekty nowe

Schemat technologiczny - zakres modernizacji Części mechanicznej i biologicznej			


CZĘŚĆ MECHANICZNA


